

BADAN PERTANAHAN NASIONAL REPUBLIK INDONESIA



SERTIPIKAT

HAK : MILIK No. 5

PROVINSI : JAWA BARAT
KABUPATEN / ~~KOTA~~ : CIANJUR
KECAMATAN : SUKARESMI
DESA / ~~KELURAHAN~~ : KAWUNGLUWUK

KANTOR PERTANAHAN
KABUPATEN / ~~KOTA~~
CIANJUR

DAFTAR ISIAN 307

No. 3035

DAFTAR ISIAN 208

No. 3035

1	0	1	3	2	2	0	8	1	0	0	0	0	5
---	---	---	---	---	---	---	---	---	---	---	---	---	---

PENDAFTARAN - PERTAMA

Halaman :

a) HAK : MILIK No. : 5 Desa / Kel. : Kawungluwuk Tgl. berakhirnya hak :	f) NAMA PEMEGANG HAK H SUHARDANI ARIFIN Tanggal lahir / akta pendirian 15-05-1928
b) NIB 10.13.22.08.00220 Letak Tanah	
c) ASAL HAK 1. Konversi Asal C. 984, 1244,817,947,1192 P. 65a dan 65b 2. Pemberian hak 3. Pemecahan / Pemisahan / Penggabungan bidang	g) PEMBUKUAN Cianjur 29 OCT 2010 Kepala Kantor Pertanahan Kabupaten / Kota Cianjur Kepala Seksi Hak Tanah dan Pendaftaran Tanah ttd
d) DASAR PENDAFTARAN 1. Daftar Isian 202 Tgl. No. 2. Surat Keputusan Tgl. No. 3. Permohonan Pemecahan / Pemisahan / Penggabungan bidang Tgl. No.	h) PENERBITAN SERTIPIKAT 29 OCT 2010 Cianjur Kepala Kantor Pertanahan Kabupaten / Kota Cianjur Kepala Seksi Hak Tanah dan Pendaftaran tanah  H. ITANG ABDUL KARIM, SH NIP 19580705 197803 1 003
e) SURAT UKUR Tgl. 09-08-2010 No. 66/2010 Luas. 14.540 m2 (Empat belas ribu lima ratus empat puluh meter persegi)	H. ITANG ABDUL KARIM, SH NIP 19580705 197803 1 003
i) PENUNJUK Peta pendaftaran 1:2500 D.I 301 : No.2558/III/2010 Tanggal 07-08-2010. Berdasarkan Akta Jual Beli No. 14/14/I/1995 Tgl 06-01-1995 yang dibuat oleh dan dihadapan Agus Kamal.H camat selaku PPAT di Kecamatan Sukaresmi Berita Acara Penelitian Sertipikat untuk Penggantian Buku Tanah dan Surat Ukur/Gambar Situasi No. 474/BA-32.03/ V/TIM III/2010 Tgl 25-05-2010, Berdasarkan Peraturan Ka.BPN RI No.06/2010. Sertipikat Pengganti berdasarkan PP.24/1997 Jo Peraturan Menteri Negara Agraria/Ka.BPN No.3/1997.	

PENDAFTARAN PERALIHAN HAK, PEMBEBANAN DAN PENCATATAN LAINNYA

Halaman :

Sebab perubahan, Tanggal pendaftaran, No. Daftar isian	Nama yang berhak dan Pemegang hak lain-lainnya	Tanda tangan Kepala Kantor dan Cap Kantor
--	--	--

TELAH DIPERIKSA DAN SESUAI DENGAN DAFTAR DIKANTOR PERTANAHAN	TGL	JAM	PARAF
D.I 303 : 10954	30 / 10	WIB 10.15	[Signature]
D.I 307 : 114874			[Signature]

1	0	1	3	2	2	0	8	1	0	0	0	0	5
---	---	---	---	---	---	---	---	---	---	---	---	---	---

NIB : 10.13.22.08.00220

SURAT UKUR

Nomor : 66 / Kawungluwuk / 2010

Tgl	Koordinat		Paraf
	X	Y	
30/10/11	264396	756136	/

SEBIDANG TANAH TERLETAK DALAM

Provinsi : Jawa Barat

Kabupaten / Kota : Cianjur

Kecamatan : Sukaresmi

Desa / Kelurahan : Kawungluwuk

Peta : Pendaftaran 1:2500 Nomor Peta Pendaftaran :

Lembar : Kotak :

Keadaan Tanah : Sebidang tanah sawah


Tanda-tanda batas : Terdiri dari patok beton

Luas : 14540 m2. (Empat belas ribu lima ratus empat puluh meter persegi).


Penunjukan dan penetapan batas : Batas-batas ditunjukkan oleh :

Ditetapkan oleh :

Petugas Penelitian Lapangan : Awaludin, SH

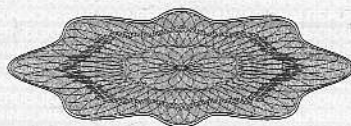

SKALA 1 : 1000

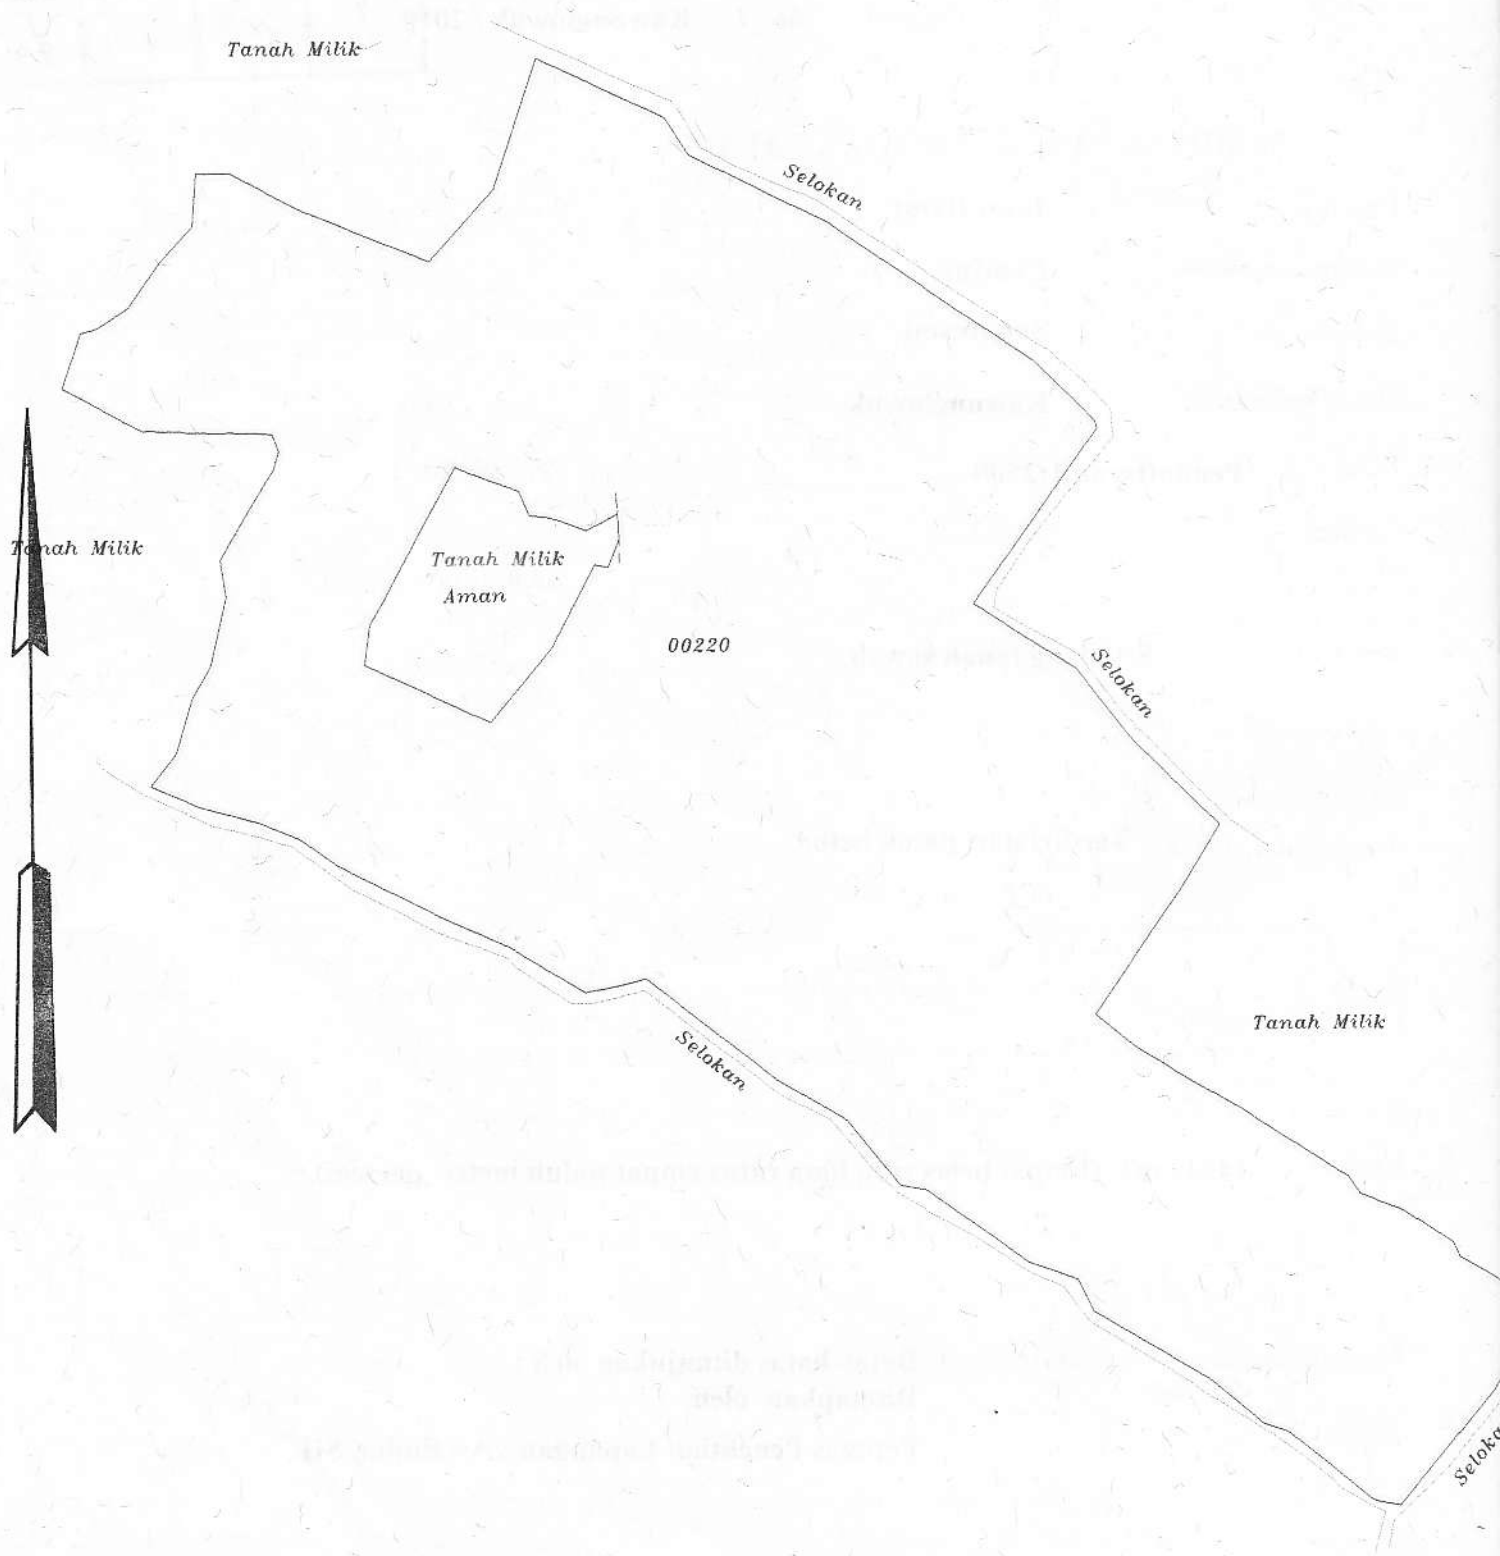

PENJELASAN : _____ batas tanah ini

Hal lain - lain : Surat Ukur ini Salinan dari GL.462/1974 M.5/Kawungluwuk.

Cianjur Tgl. 11-09-1974
A.n.Bupati TK.II Cianjur
Kepala Kantor Agraria

Daftar Isian 303 tgl. 07-08-2010 No. 2558 u.b.Kepala Seksi Pendaftaran Tanah

Daftar Isian 307 tgl. 09-08-2010 No. 2558 ttd

Tanggal Penomoran Surat Ukur S. SURIYASAPUTRA
NIP.

UNTUK SALINAN
Cianjur 09-08-2010

UNTUK SERTIPIKAT

CIANJUR 29 OCT 2010

Kepala Seksi Survei, Pengukuran dan Pemetaan

An. Kepala Kantor Pertanahan
Kabupaten / Kota
Cianjur

Kantor Pertanahan
Kabupaten / Kota
Cianjur

Kepala Seksi Hak Tanah dan Pendaftaran Tanah

ttd



H. ITANG ABDUL KARIM, SH.

NIP. 19580705 197803 1 003

Ir. ENJANG HENDARSYAH

NIP. 19610226 199003 1 002

Lihat surat ukur Pemisahan
Penggabungan
Pengganti

Nomor : _____ Nomor hak : _____

Dikeluarkan surat ukur		Luas	Nomor hak	Sisa luas
Tanggal	Nomor			

Sisanya diuraikan dalam surat ukur Nomor : _____ Nomor hak : _____