

**KEMENTERIAN AGRARIA DAN TATA RUANG /
BADAN PERTANAHAN NASIONAL
REPUBLIK INDONESIA**



**SERTIPIKAT
(TANDA BUKTI HAK)**

**KANTOR PERTANAHAN
KABUPATEN / KOTA**

SUKOHARJO

11.16.06.11.3.00118

KEMENTERIAN AGRARIA DAN TATA RUANG /
BADAN PERTANAHAN NASIONAL
REPUBLIK INDONESIA



SERTIPIKAT

HAK : Guna Bangunan No. 00118

PROVINSI : Jawa Tengah

KABUPATEN ~~KOTA~~ : Sukoharjo

KECAMATAN : Bendosari

D E S A ~~KELURAHAN~~ : Mertan

KANTOR PERTANAHAN
KABUPATEN ~~KOTA~~

SUKOHARJO

DAFTAR ISIAN 307

No. 21425 / 02 APR 2019

DAFTAR ISIAN 208

No. 11884 / 02 APR 2019

1	1	•	1	6	•	0	6	•	1	1	•	3	•	0	0	1	1	8
---	---	---	---	---	---	---	---	---	---	---	---	---	---	---	---	---	---	---

PENDAFTARAN - PERTAMA

Halaman :

a) HAK : Guna Bangunan No. : 00118 Desa / Kel : Mertan Tgl. berakhirnya hak : 19/08/2036	d) NAMA PEMEGANG HAK PT. ATHAYA n Berkedudukan di Kota Surakarta
b) NIB 11160611.04786 Letak Tanah	Tanggal lahir / akta pendirian 02/07/2004
c) ASAL HAK 1. Konversi 2. Pemberian Hak 3. Pemecahan / Pemisahan / Penggabungan bidang B.00103	g) PEMBUKUAN SUKOHARJO, 02 APR 2019 Kepala Kantor Pertanahan Kabupaten Kota Sukoharjo ttd
d) DASAR PENDAFTARAN 1. Daftar Isian 202 Tgl. No. 2. Surat Keputusan Tgl. No. 3. Permohonan Pemecahan / Pemisahan / Penggabungan bidang Tgl. 05/03/2019 No. 7608/2019	DWI PURNAMA S.H., M.Kn. NIP 196410221991031001
e) SURAT UKUR Tgl. 19/03/2019 No. 02153/Mertan/2019 Luas : 49.777 M²	h) PENERBITAN SERTIPIKAT SUKOHARJO, 02 APR 2019 Kepala Kantor Pertanahan Kabupaten Kota Sukoharjo  DWI PURNAMA S.H., M.Kn. NIP 196410221991031001
i) PENUNJUK Tanah Pekarangan.	

PENDAFTARAN PERALIHAN HAK, PEMBEBANAN DAN PENCATATAN LAINNYA

Halaman :

Sebab perubahan Tanggal pendaftaran No. Daftar Isian	Nama yang berhak dan Pemegang hak lain-lainnya		Tanda tangan Kepala Kantor dan Cap Kantor
PENETAPAN / PUTUSAN PENGADILAN Berdasarkan Putusan Pengadilan No. 77/Pdt.G/2014/PN.Skh Tanggal 26/03/2015 jo No. 294/Pdt/2015/PT.Smg Tanggal 01/09/2015 jo No. 975 K/Pdt/2016 Tanggal 15/06/2016 dan Berita Acara Eksekusi Pelaksanaan Putusan No. 13/Pdt.Eks/2017/ PN.Skh jo No. 975 K/Pdt/2016 jo No. 294/PDT/2015/PT.Smg jo No. 77/Pdt.G/2014/ PN.Skh Tanggal 29/01/2018.	DI. 208 No. 20421 Tgl. DI. 307 No. 37381 Tgl. 21-05-2019	Insinyur DADANG WIJOYO WICAKSONO KESOWOSIDI 31/03/1967.	An. Kepala Kantor Pertanahan Kabupaten Sukoharjo Kepala Seksi Hubungan Hukum Pertanahan  Z. ARJIANJO, S.H. NIP. 196603011992031002.
TELAH DIPERIKSA DAN SESUAI DENGAN DAFTAR DI KANTOR PERTANAHAN Di: 307 No 8/288 Tgl. 13-11-2019			
JUAL BELI Berdasarkan Akta Jual Beli Nomor 119/2019 Tanggal 14/11/2019 Yang Dibuat Oleh dan dihadapan SUSILOWARDANI, SH.M.KN Selaku PPAT	DI 208 No. 47335 Tgl. DI 307 No. 84266 Tgl. 22-11-2019	PT. GRIYA ASRI SEJAHTERA BERKEDUDUKAN DI KOTA SURAKARTA	An. Kepala Kantor Pertanahan Kabupaten Sukoharjo Kepala Seksi Hubungan Hukum Pertanahan  Z. ARJIANJO, SH. NIP. 196603011992031002

11 • 16 • 06 • 11 • 3 • 00118

NIB : 11160611.04786

SURAT UKUR

Nomor : 02153/Mertan/2019

SEBIDANG TANAH TERLETAK DALAM

Provinsi : Jawa Tengah

Kabupaten / Kota : Sukoharjo

Kecamatan : Bendosari

Desa / Kelurahan : Mertan

Peta : Nomor Peta Pendaftaran : 49.1-54.062-03

Lembar : 54.062-03 Kotak : F4


Keadaan Tanah : Pada Saat Pengukuran Sebidang Tanah Kosong

Tanda-tanda batas : Telah sesuai dengan PMNA/K.BPN No.3/1997


Luas : ~~49670 m2 (Empat Puluh Sembilan Ribu Enam Ratus Tujuh Puluh Meter Persegi)~~ f
49777 m2 (Empat Puluh Sembilan Ribu Tujuh Ratus Tujuh Puluh Tujuh Meter Persegi)

Penunjukan dan penetapan batas : Batas ditunjukkan oleh : Haryo Pujo Hananto

Ditetapkan dan diukur oleh : Nyono

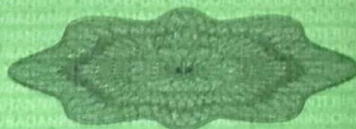

SKALA 1 : 2500

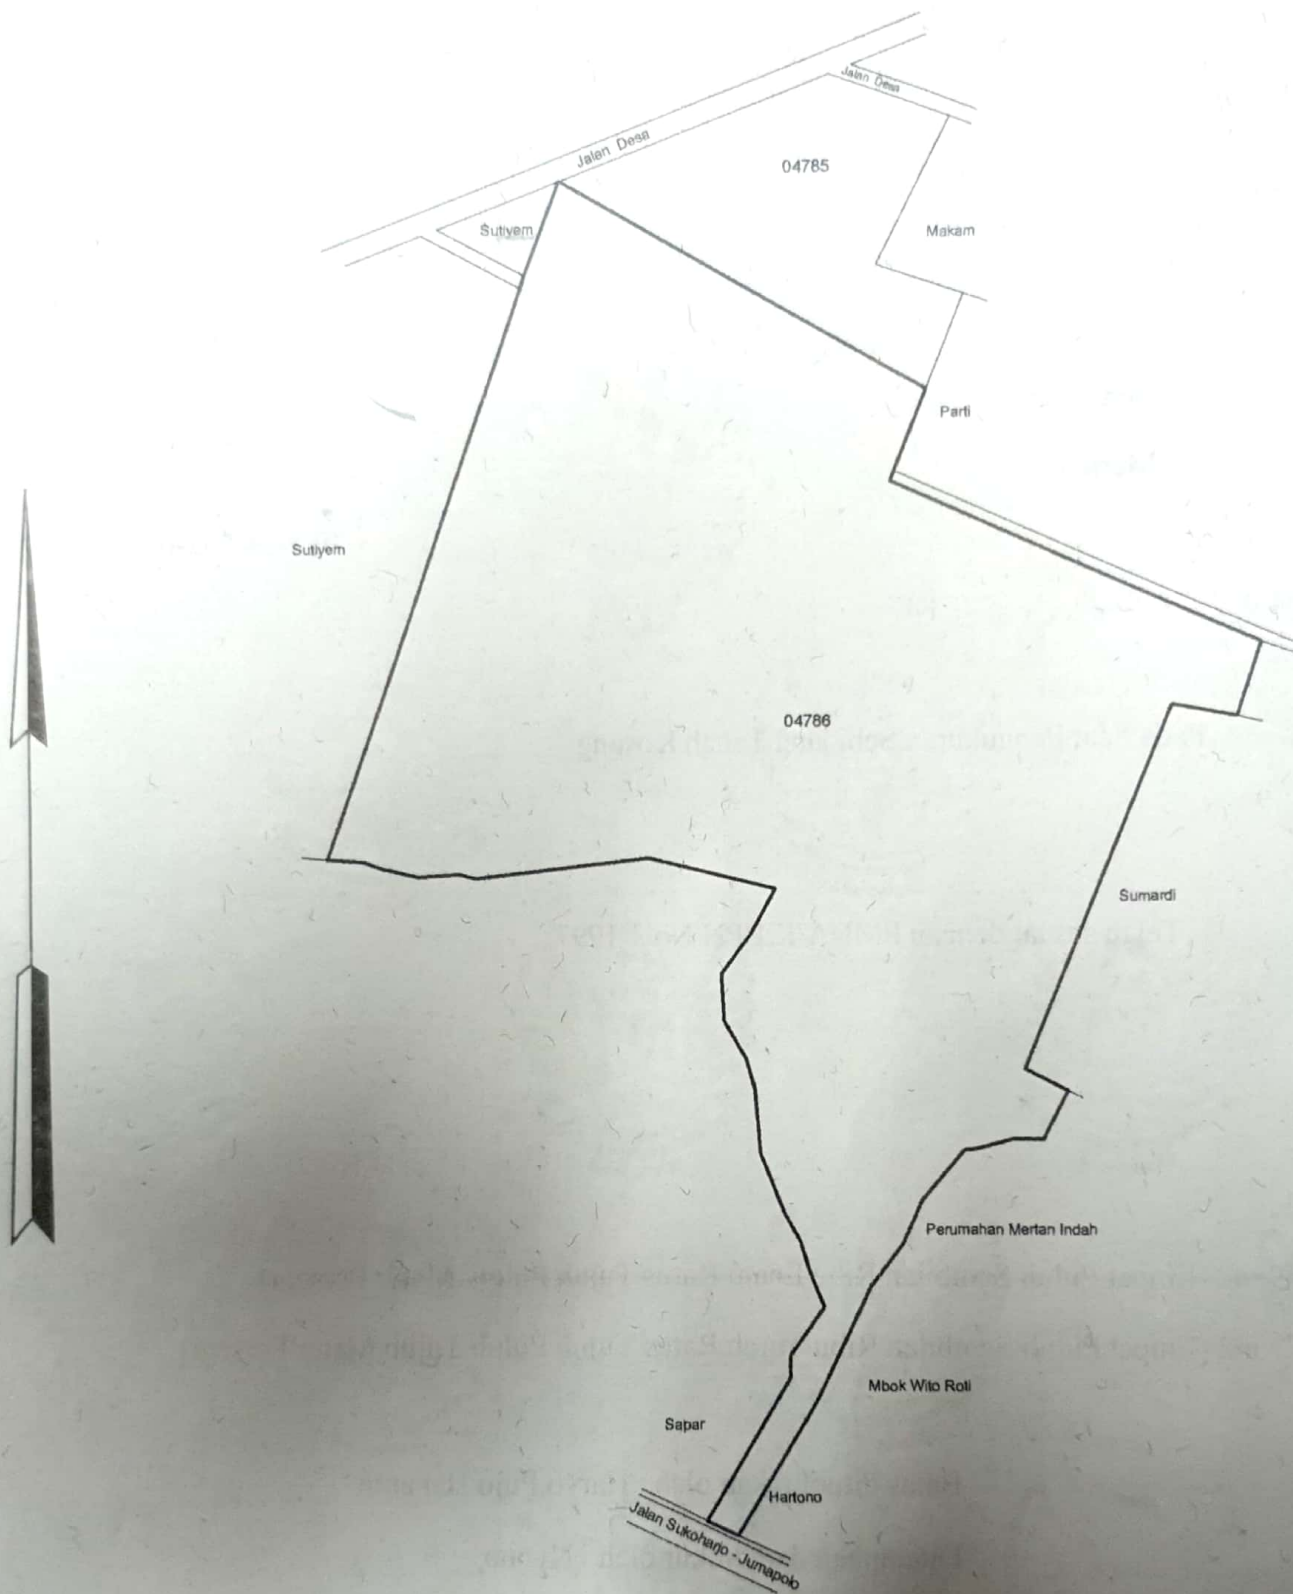

PENJELASAN : batas tanah ini